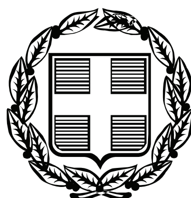



# ΕΦΗΜΕΡΙΣ ΤΗΣ ΚΥΒΕΡΝΗΣΕΩΣ

## ΤΗΣ ΕΛΛΗΝΙΚΗΣ ΔΗΜΟΚΡΑΤΙΑΣ

**ΤΕΥΧΟΣ ΑΝΑΓΚΑΣΤΙΚΩΝ ΑΠΑΛΛΟΤΡΙΩΣΕΩΝ ΚΑΙ ΠΟΛΕΟΔΟΜΙΚΩΝ ΘΕΜΑΤΩΝ** **Αρ. Φύλλου 162**

17 Ιουνίου 2011


## ΠΕΡΙΕΧΟΜΕΝΑ

### ΑΠΟΦΑΣΕΙΣ



## ΑΠΟΦΑΣΕΙΣ

Αριθμ. Δ12/4845 οικ (1)

Εφαρμογή του άρθρου 1 του Ν. 653/77 για την απαλλοτρίωση της μελέτης -κατασκευής του έργου Γούρνες - Χερσόνησος του Ν. Ηρακλείου από Χ.Θ. 0+000 - Χ.Θ. 9+084 στα πλαίσια της σύμβασης «Μελέτη αναβάθμισης του ΒΟΑΚ στο τμήμα Γούρνες - Χερσόνησος του Ν. Ηρακλείου».

**Ο ΥΦΥΠΟΥΡΓΟΣ
ΥΠΟΔΟΜΩΝ, ΜΕΤΑΦΟΡΩΝ ΚΑΙ ΔΙΚΤΥΩΝ**

Έχοντας υπόψη:

1. Τις διατάξεις του Ν. 653/77 «Περί υποχρεώσεως των παρόδιων ιδιοκτητών για τη διάνοιξη οδών κ.λ.π.» (ΦΕΚ 214/5-8-1977 τ.Α),και ιδίως το άρθρο 1 αυτού, και τον Ν. 947/79 (ΦΕΚ169/26-7-1979 τ.Α), και ιδίως το άρθρο 62 παρ 9.

2. Τις διατάξεις του Π.Δ. 929/1979 «Περί εκτελέσεως του άρθρου 1 του Ν.653/77»

3. Τις διατάξεις του Π.Δ. 69/88 «Περί Οργανισμού της Γενικής Γραμματείας Δημοσίων Έργων».

4. Το Π.Δ. 189/2009 (ΦΕΚ 221Α/5-11-2009 «καθορισμός και ανακατανομή αρμοδιοτήτων των Υπουργείων»

5. Τη Δ12/30945/16-3-89 (Ε30) Εγκύκλιο Υπουργού ΠΕΧΩΔΕ.

6. Το Ν2052/92 άρθρο 6 παρ 14 του άρθρου 6 «Μέτρα για την αντιμετώπιση του νέφους και πολεοδομικές ρυθμίσεις» και την Εγκύκλιο Δ12/35572/23-7-92 με την οποία παρέχονται διευκρινήσεις και οδηγίες για για την εφαρμογή του 2052/92

7. Το Ν. 2882/01 ΦΕΚ 17Α΄/2001 «Κώδικας Αναγκαστικών απαλλοτριώσεων».

9. Το Ν1892/90 άρθρο 78 (ΦΕΚ 101Α/31-7-90) και τα Π.Δ. 390/90 (ΦΕΚ 135Α/4-10-90) 428/95 (ΦΕΚ 245 Α/ 24-11-95) για τη σύσταση γεν Δ/νσεων στη Γ.Γ.Δ.Ε.

10. Την με αρ. οικ. 69139/7766/21-12-2009 (ΦΕΚ 2514Β/ 22-12-2009) απόφαση Πρωθυπουργού και Υπουργού Υποδομών, Μεταφορών και Δικτύων «Ανάθεση αρμοδιοτήτων του Υπουργού Υποδομών, Μεταφορών και Δικτύων, στους Υφυπουργούς Υποδομών, Μεταφορών και Δικτύων».

11. Την με αρ. Δ17α/09/3/Φ.Θ.2.2.1/7-1-2011 (ΦΕΚ 93Β/ 1-2-2011) απόφαση Υπουργού Υποδομών, Μεταφορών και Δικτύων «Μεταβίβαση αξιώματος υπογραφής «Με εντολή Υφυπουργού» στο Γενικό Γραμματέα και στους Προϊσταμένους των Διευθύνσεων και των Τμημάτων της Γενικής Γραμματείας Δημοσίων Έργων του Υπουργείου Υποδομών, Μεταφορών και Δικτύων.

12. Το έγγραφο με αρ. πρωτ. 2030/12-11-2010 έγγραφο της ΕΥΔΕ/ΒΟΑΚ με το οποίο υποβλήθηκε αρχικά το υπόψη κτηματολόγιο, το με αρ. πρωτ. Δ12/41295/ΠΕ/ 21-2-2011 έγγραφό μας με το οποίο ζητήθηκαν διορθώσεις και το με αρ. πρωτ. 977/1-4-2011 έγγραφο της ΕΥΔΕ/ΒΟΑΚ με το οποίο μας υποβλήθηκε εκ νέου το υπόψη κτηματολόγιο διορθωμένο και θεωρημένο με ημερομηνία 01-04-2011.

13. Την με αρ. πρωτ. Δ12/2763/12-04-2011 απόφαση έγκρισης του κτηματολογίου, αποφασίζουμε:

Οι διατάξεις του αρθρ. 1 του Ν. 653/77 έχουν εφαρμογή για την διαπλάτυνση - βελτίωση του έργου Γούρνες - Χερσόνησος του Ν. Ηρακλείου από Χ.Θ. 0+000 - Χ.Θ. 9+084 στα πλαίσια της σύμβασης «Μελέτη αναβάθμισης του ΒΟΑΚ στο τμήμα Γούρνες - Χερσόνησος του Ν. Ηρακλείου».

Η απόφαση αυτή να δημοσιευθεί στην Εφημερίδα της Κυβερνήσεως.

Καλλιθέα, 14 Ιουνίου 2011

Ο ΥΦΥΠΟΥΡΓΟΣ

**ΙΩΑΝΝΗΣ ΜΑΓΚΡΙΩΤΗΣ**

Αριθμ. ΥΠΠΟΤ/ΓΔΑΠΚ/ΑΡΧ/Α1/Φ43/56365/2588 (2)

Κήρυξη - οριοθέτηση αρχαιολογικού χώρου στη θέση «Προμαχώνας» (Topolnica), Δήμου Σιντικής, Περιφέρειας Κεντρικής Μακεδονίας.

**Ο ΥΠΟΥΡΓΟΣ ΠΟΛΙΤΙΣΜΟΥ ΚΑΙ ΤΟΥΡΙΣΜΟΥ**

Έχοντας υπ' όψιν:

1. Τις διατάξεις

α) του Ν. 3378/2005 (Φ.Ε.Κ. 203/Α/19-08-2005) «Κύρωση της Ευρωπαϊκής Σύμβασης για την προστασία της αρχαιολογικής κληρονομιάς (αναθεωρημένη)»,

β) του Ν. 3028/2002 (ΦΕΚ 153/Α/28-6-2002) «Για την προστασία των Αρχαιοτήτων και εν γένει της Πολιτιστικής Κληρονομιάς»,

γ) του Π.Δ. 186/2009 (ΦΕΚ 213/Α/7-10-2009) «Συγχώνευση των Υπουργείων Πολιτισμού και Τουριστικής Ανάπτυξης»,

δ) του Π.Δ. 187/2009 (ΦΕΚ 214/Α/7-10-2009) «Διορισμός Υπουργών και Υφυπουργών»,

ε) του Π.Δ. 63/2005 (ΦΕΚ 98/Α/22-4-2005) «Κωδικοποίηση της Νομοθεσίας για την Κυβέρνηση και τα Κυβερνητικά Όργανα»,

στ) του Π.Δ. 191/2003 (ΦΕΚ 146/Α/13-6-2003) «Οργανισμός Υπουργείου Πολιτισμού»,

2. Τα υπ' αριθμ. 3775/19-9-2007 και 2205/16-6-2010 έγγραφα της ΚΗ' ΕΠΚΑ,

3. Την ομόφωνη γνωμοδότηση του Κεντρικού Αρχαιολογικού Συμβουλίου, όπως αυτή διατυπώθηκε στην αρ. 8/1-3-2011 Πράξη του, αποφασίζουμε:

Κηρύσσουμε - οριοθετούμε, βάσει της παραγράφου 1 του άρθρου 12 του Ν. 3028/2002, ως αρχαιολογικό χώρο τη θέση «Προμαχώνας» (Topolnica), Δήμου Σιντικής, Περιφέρειας Κεντρικής Μακεδονίας, για την αποτελεσματικότερη προστασία των καταλοίπων του νεολιθικού οικισμού που έχει αποκαλυφθεί στην περιοχή κατόπιν πολυετούς επιστημονικής ανασκαφικής έρευνας.

Ο αρχαιολογικός χώρος οριοθετείται από την πολυγωνική γραμμή που διέρχεται από τα σημεία 1, 2, 3,., 12, 1, όπως αυτή σημειώνεται στο απόσπασμα φύλλου χάρτου Γ.Υ.Σ., κλίμακας 1:5.000, που συνοδεύει την παρούσα απόφαση.

Τα σημεία που οριοθετούν τον ανωτέρω αρχαιολογικό χώρο αντιστοιχούν στα ζεύγη συντεταγμένων που παρατίθενται στον συνημμένο στην απόφαση πίνακα συντεταγμένων.

Από τις διατάξεις της παρούσας απόφασης δεν προκαλείται δαπάνη σε βάρος του Κρατικού Προϋπολογισμού.

Η απόφαση αυτή να δημοσιευθεί στην Εφημερίδα της Κυβερνήσεως.

Αθήνα, 1 Ιουνίου 2011

Ο ΥΠΟΥΡΓΟΣ

**ΠΑΥΛΟΣ ΓΕΡΟΥΛΑΝΟΣ**

ΣΥΝΤΕΤΑΓΜΕΝΕΣ ΟΡΙΩΝ ΚΗΡΥΞΗΣ

ΝΕΟΛΙΘΙΚΟΥ ΟΙΚΣΜΟΥ ΣΤΗΝ ΘΕΣΗ ΄΄ΠΡΟΜΑΧΩΝΑΣ –TOPOLNIČA΄΄

ΣΤΑ ΕΛΛΗΝΟΒΟΥΛΓΑΡΙΚΑ ΣΥΝΟΡΑ

ΔΗΜΟΥ ΠΕΤΡΙΤΣΙΟΥ

| ΣΗΜΕΙΟ | Χ | Ψ |
|---|---|---|
| 1 | -11709 | 15253 |
| 2 | -11635 | 15050 |
| 3 | -11730 | 15080 |
| 4 | -11770 | 15069 |
| 5 | -11841 | 15092 |
| 6 | -11939 | 15090 |
| 7 | -11955 | 15122 |
| 8 | -11958 | 15168 |
| 9 | -11939 | 15191 |
| 10 | -11892 | 15207 |
| 11 | -11870 | 15239 |
| 12 | -11805 | 15267 |


Κέντρο φύλλου χαρτου ΣΕΡΡΑΙ (φ=41 15΄ λ=-0 15΄ απ Αθηνων)

Σχετικό φύλλο 1:5000 της ΓΥΣ 3411/1

ΙΟΥΛΙΟΣ 2007

ο συνταξας

ΣΤΑΜΑΤΗΣ ΓΟΥΔΑΣ
ΠΤΥΧΙΟΥΧΟΣ ΤΟΠΟΓΡΑΦΟΣ
ΓΕΩΜΕΤΡΗΣ - ΕΡΓΟΔΗΓΟΣ
ΙΟΥΣΤΙΝΙΑΝΟΥ 3 - ΣΕΡΡΕΣ ΤΗΛ. 2321 0 6576
ΑΦΜ 020 726 404 - Δ΄ ΔΟΥ ΣΕΡΡΩΝ

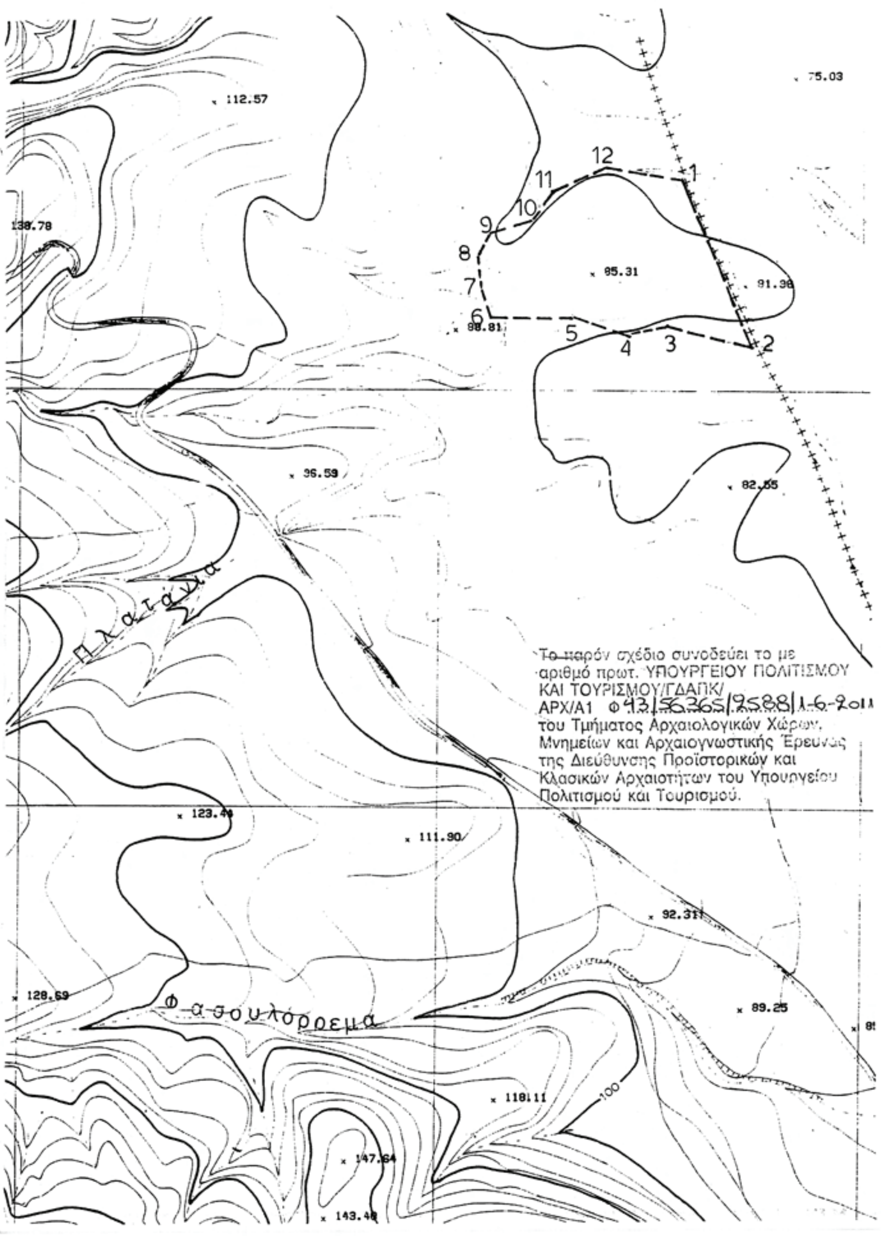


ΕΘΝΙΚΟ ΤΥΠΟΓΡΑΦΕΙΟ
Για τεχνικούς λόγους στο σχεδιάγραμμα, έγινε σμίκρυνση, κατά ποσοστό 55%

Αριθμ. 20618/1730 (3)

Τροποποίηση του εγκεκριμένου ρυμοτομικού σχεδίου του Τ.Δ. Σιδερών Δήμου Δημητρίου Υψηλάντη στο Ο.Τ. 21.

Ο ΠΕΡΙΦΕΡΕΙΑΡΧΗΣ
ΔΥΤΙΚΗΣ ΜΑΚΕΔΟΝΙΑΣ

Έχοντας υπόψη:

1. Τις διατάξεις του Ν.Δ. 17/7/23, τα άρθρα 3, 9, 11, 70 περί «σχεδίων πόλεων, κωμών κ.τ.λ.» όπως μεταγενέστερα τροποποιήθηκαν και συμπληρώθηκαν.

2. Τις διατάξεις του Α.Ν. 314/1968 (ΦΕΚ 47Α) όπως τροποποιήθηκαν και συμπληρώθηκαν με το Ν.Δ/γμα 1081/71 (ΦΕΚ 220Α) και με το Ν.1577/85 (ΦΕΚ 210Α).

3. Το Ν. 1337/83 (ΦΕΚ 33Α/14-3-83) περί «επέκτασης των Πολεοδομικών σχεδίων, Οικιστική ανάπτυξη και σχετικές ρυθμίσεις».

4. Το άρθρο 9 και 10 (περί αρμοδιοτήτων) του Ν.3044/2002 (ΦΕΚ 197Α/27-8-02) για μεταφορά συντελεστή δόμησης και ρυθμίσεων άλλων θεμάτων αρμοδιότητας ΥΠΕΧΩΔΕ.

5. Το Ν. 2508/97 (ΦΕΚ 124Α/13-6-97) περί «Βιώσιμης οικιστικής ανάπτυξης των Πόλεων και Οικισμών της χώρας και άλλων διατάξεων».

6. Την με αριθμ. 6 Εγκ. 5-5-2006 περί άσκησης αρμοδιοτήτων Πολεοδομικού σχεδιασμού.

7. Το Π.Δ/γμα της 24-4/3-5-85 (ΦΕΚ 181Δ) όπως μεταγενέστερα τροποποιήθηκε και συμπληρώθηκε από το Π.Δ/γμα της 14/23-2-1987 (ΦΕΚ133Δ) και το Π.Δ/γμα της 25-4/15-5-1989 (ΦΕΚ293Δ).

8. Την υπ' αριθμ. 463/9-12-86 (ΦΕΚ 188Δ/11-3-87) απόφαση Νομάρχη Κοζάνης περί «Καθορισμού ορίων και όρων και περιορισμών δόμησης».

9. α) Το Ν. 2218/13-6-94 (ΦΕΚ 90Α/13-6-94) περί «ίδρυσης Νομαρχιακής Αυτοδιοίκησης κλπ», όπως συμπληρώθηκε με το Ν. 2240/15-9-94 (ΦΕΚ 153Α/15-9-94).

β) Τη με αριθμό 19/13-3-95 (ΦΕΚ 27-4-95) απόφαση Νομαρχιακού Συμβουλίου.

10. Τις διατάξεις του Ν. 3852/2010 «Νέα Αρχιτεκτονική της Αυτοδιοίκησης και της Αποκεντρωμένης Διοίκησης - Πρόγραμμα Καλλικράτης» (ΦΕΚ 87/τ.Α/ 7-6-2010).

11. Το Π.Δ. 146/2010 «Οργανισμός της Περιφέρειας Δυτικής Μακεδονίας» (ΦΕΚ 239/27-12-2010).

12. Την υπ αριθμ 80/2004 απόφαση Δ.Σ. Δημητρίου Υψηλάντη, που γνωμοδοτεί θετικά για την εν λόγω τροποποίηση.

13. Την με αριθμ πρωτ. 9 αρνητική γνωμοδότηση Συμβουλίου Χ.Ο.Π. Ν.Α. Κοζάνης που διατυπώθηκε στην 1η Συνεδρίαση Θέμα 9ο στις 26-1-2005.

14. Το με αριθμ. πρωτ. 917/9-3-05 έγγραφο της Διεύθυνσης Πολεοδομίας και Περιβάλλοντος, τμήματος Πολεοδομίας της Ν.Α. Κοζάνης.

15. Το με αριθμ πρωτ. 3505/6-10-2004 διαβιβαστικό του Δήμου Δημητρίου Υψηλάντη καθώς και την από 16-9-2004 Τεχνική - Έκθεση, με τα οποία βεβαιώνεται ότι κατά της εν λόγω τροποποίησης δεν υποβλήθηκε καμιά ένσταση, καμιά ιδιοκτησία δεν γίνεται μη άρτια και δεν έχουμε μείωση κοινόχρηστου χώρου.

16. Την με αριθμ πρωτ. 22 θετική γνωμοδότηση Συμβουλίου Χ.Ο.Π. Ν.Α. Κοζάνης που διατυπώθηκε στην 5η Συνεδρίαση Θέμα 1ο στις 8-6-2005.

17. Τις διατάξεις του άρθρου 90 του «Κώδικα Νομοθεσίας για την Κυβέρνηση και τα κυβερνητικά όργανα» (ΦΕΚ 98Α/22-4-2005) που κυρώθηκε με το άρθρο 1ο του Π.Δ. 63/2005 και το γεγονός ότι από την εφαρμογή των κανονιστικών αυτής διατάξεων δεν προκαλείται δαπάνη σε βάρος του κρατικού προϋπολογισμού.

Και επειδή:

Η συγκεκριμένη τροποποίηση αφενός δεν αντίκειται στις διατάξεις της Εγκυκλίου 6/5-5-2006, αποφασίζουμε:

Την τροποποίηση του εγκεκριμένου ρυμοτομικού σχεδίου του Τ.Δ. Σιδερών Δήμου Δημητρίου Υψηλάντη και συγκεκριμένα: ως προς τις οικοδομικές γραμμές του με αριθμ. 79 οικοπέδου στο Ο.Τ.21 όπως φαίνεται στο συνημμένο τοπογραφικό διάγραμμα.

Η παρούσα απόφαση και τα συνημμένα σχέδια που τη συνοδεύουν να αναρτηθούν στο κτίριο της Περιφέρειας Δυτικής Μακεδονίας, Διεύθυνσης Περιβάλλοντος και Χωρικού Σχεδιασμού 3ος όροφος, για 15 ημέρες μετά τη δημοσίευση του λεκτικού της απόφασης και των συνημμένων σχεδίων που το συνοδεύουν στο ΦΕΚ.


Η ισχύς της παρούσας αρχίζει από την δημοσίευση στην Εφημερίδα της Κυβερνήσεως.

Η απόφαση αυτή να δημοσιευθεί στην Εφημερίδα της Κυβερνήσεως.

Κοζάνη, 3 Ιουνίου 2011

Ο Περιφερειάρχης
ΓΕΩΡΓΙΟΣ ΔΑΚΗΣ

**ΕΘΝΙΚΟ ΤΥΠΟΓΡΑΦΕΙΟ**
Για τεχνικούς λόγους στο σχεδιάγραμμα, έγινε σμίκρυνση, κατά ποσοστό 42%

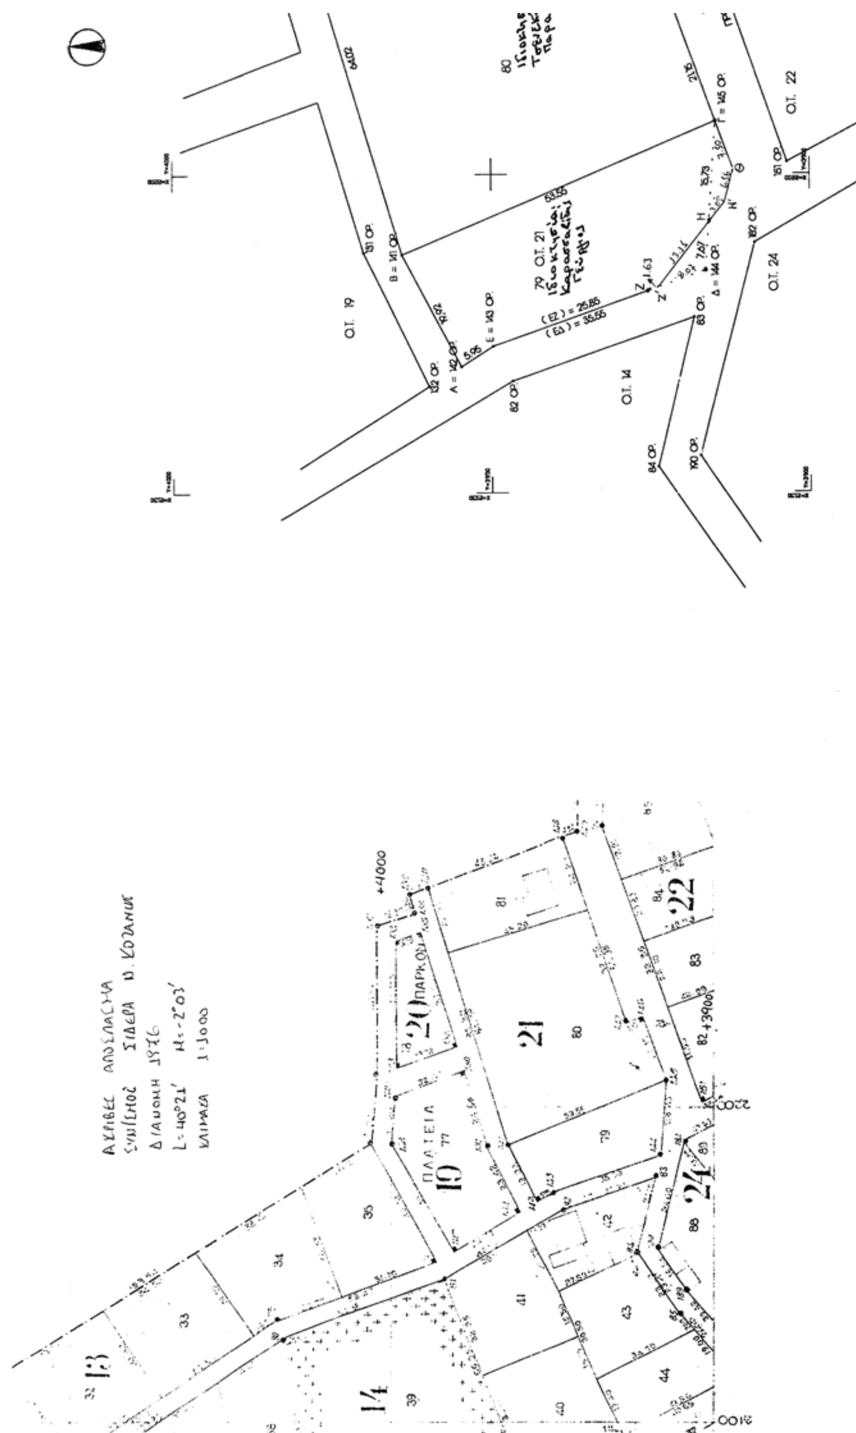

ΤΡΟΠΟΠΟΙΗΣΗ ΕΓΚ. ΡΥΜΟΤΟΜΙΚΟΥ ΣΧΕΔΙΟΥ Ο.Τ. 21 ΩΣ ΠΡΟΣ ΤΙΣ ΟΙΚΟΔΟΜΙΚΕΣ ΓΡΑΜΜΕΣ ΣΤΟ ΔΔ ΣΙΔΕΡΑ ΔΗΜΟΥ ?? ΔΗΜ. ΥΨΗΛΑΝΤΗ ?? Ν. ΚΟΖΑΝΗΣ

ΚΛΙΜΑΚΑ 1:500

1. ΝΔ 17-7-1923 ΠΕΡΙ ΣΧΕΔΙΩΝ ΠΟΛΕΩΝ, ΚΩΜΩΝ ΚΑΙ ΣΥΝΟΙΚΙΣΜΩΝ ΤΟΥ ΚΡΑΤΟΥΣ ΚΑΙ ΟΙΚΟΔΟΜΗΣ ΑΥΤΩΝ.
2. ΤΟ ΠΔ 25-4-89 ( ΦΕΚ 293 Δ/16-5-89 )
3. ΕΓΚΥΚΛΙΟΣ 38/1984 ΤΟΥ ΥΠΕΧΩΔΕ.
4. ΔΙΑΝΟΜΗΣ ΣΥΝ/ΣΜΟΥ 1976




## ΟΡΟΙ ΔΟΜΗΣΗΣ

ΕΜΒΑΔΟΝ 300,00 Τ.Μ.
ΠΡΟΣΩΠΟ 14.00 Μ.
Σ.Δ. 100•1.60+100•0.80+100•0.60+(ΕΟΙΚ-300•0.40)
ΚΑΛΥΨΗ 70%
ΜΕΓΙΣΤΟ ΥΨΟΣ 7.50 Μ. ΥΨΟΣ ΣΤΕΓΗΣ 2.00 Μ.
ΑΠΟΣΤΑΣΕΙΣ ΑΠΟ ΟΡΙΑ 2.50 Μ.




Η ΠΑΡΟΥΣΑ ΠΡΟΤΑΣΗ ΤΡΟΠΟΠΟΙΗΣΗΣ ΕΙΝΑΙ ΣΥΜΦΩΝΗ ΜΕ ΤΗΝ ΥΠ?ΡΙΘΜ. 8/2004 ΑΠΟΦΑΣΗ ΤΟΥ ΔΗΜΟΤΙΚΟΥ ΣΥΜΒΟΥΛΙΟΥ ΔΗΜΟΥ ?? ΔΗΜ. ΥΨΗΛΑΝΤΗ ?? Ν. ΚΟΖΑΝΗΣ

— Ο ΔΗΜΑΡΧΟΣ
6/10/2004
ΜΙΧΑΗΛΙΔΗΣ ΚΥΡΙΑΚΟΣ

## ΠΙΝΑΚΑΣ ΕΜΒΑΔΩΝ

| ΚΩΔΙΚΟΣ : 1 | ΕΜΒΑΔΟ = 28,42 Τ.Μ. | ΚΟΡΥΦΕΣ = |
|---|---|---|
| ΚΟΡΥΦΗ | X (L = 40 21 M = -2 03) | Y |
| Ζ' | 2182.161 | 3923.847 |
| Η | 2192.505 | 3915.722 |
| Δ = 144 ΟΡ. | 2184.850 | 3916.240 |

| ΚΩΔΙΚΟΣ : 2 | ΕΜΒΑΔΟ = 28,42 Τ.Μ. | ΚΟΡΥΦΕΣ = 3 |
|---|---|---|
| ΚΟΡΥΦΗ | X | Y |
| Η | 2192.505 | 3915.722 |
| Γ = 145 ΟΡ. | 2208.200 | 3914.660 |
| Θ | 2201.245 | 3911.853 |
| Η' | 2195.046 | 3913.968 |

## ΥΠΟΜΝΗΜΑ

ΤΟ ΥΠΟ ΣΤΟΙΧΕΙΑ ΑΒΓΔΖΕΑ ΑΠΟΤΕΛΕΙ ΤΟ ΑΡΧΙΚΟ ΟΙΚΟΠΕΔΟ ΥΠ?ΡΙΘΜ. 79 Ο.Τ. 21 ΕΜΒΑΔΟΝ ΤΙΤΛΟΥ = 946,00 Τ.Μ.
ΤΟ ΥΠΟ ΣΤΟΙΧΕΙΑ Ζ'ΗΔΖ' ΕΜΒΑΔΟΝ = 28,42 Τ.Μ.
ΤΟ ΥΠΟ ΣΤΟΙΧΕΙΑ ΗΓΘΗ'Η ΕΜΒΑΔΟΝ = 28,42 Τ.Μ.
ΤΟ ΥΠΟ ΣΤΟΙΧΕΙΑ ΑΒΓΘΗΖΕΑ ΑΠΟΤΕΛΕΙ ΤΟ ΠΡΟΤΕΙΝΟΜΕΝΟ ΜΕΤΑ ΤΡΟΠΟΠΟΙΗΣΗ ΟΙΚΟΠΕΔΟ ΕΜΒΑΔΟΝ = 946,00 Τ.Μ.

- - - - - - - - - ΚΑΤΑΡΓΟΥΜΕΝΗ ΟΙΚΟΔΟΜΙΚΗ ΚΑΙ ΡΥΜΟΤΟΜΙΚΗ ΓΡΑΜΜΗ
———————— ΠΡΟΤΕΙΝΟΜΕΝΗ ΟΙΚΟΔΟΜΙΚΗ ΚΑΙ ΡΥΜΟΤΟΜΙΚΗ ΓΡΑΜΜΗ


ΘΕΩΡΗΘΗΚΕ ΚΟΖΑΝΗ 6/10/2004
Ο ΠΡΟΪΣΤΑΜΕΝΟΣ ΤΥΔΚ
ΚΑΡΑΔΗΜΟΣ ΚΩΝ/ΝΟΣ


ΕΛΕΓΧΘΗΚΕ
ΚΟΖΑΝΗ 6/10/2004

Ο ΣΥΝΤΑΚΤΗΣ

ΠΑΝΑΓΙΩΤΗΣ Μ. ΤΣΙΝΑΚΤΣΙΔΗΣ
ΠΤΥΧΙΟΥΧΟΣ ΠΟΛΙΤΙΚΟΣ ΜΗΧΑΝΙΚΟΣ Τ.Ε.
Α.Μ. ΤΕΕ-ΤΕΤΜ 21627
ΑΦΜ 041540754 ΔΟΥ ΚΟΖΑΝΗΣ
ΔΗΜΟΚΡΑΤΙΑΣ 21 - ΚΟΖΑΝΗ - ΤΗΛ. 0461 / 28451

Γεώργιος Κ. Δακής

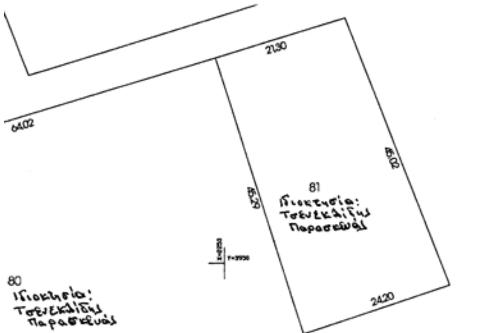

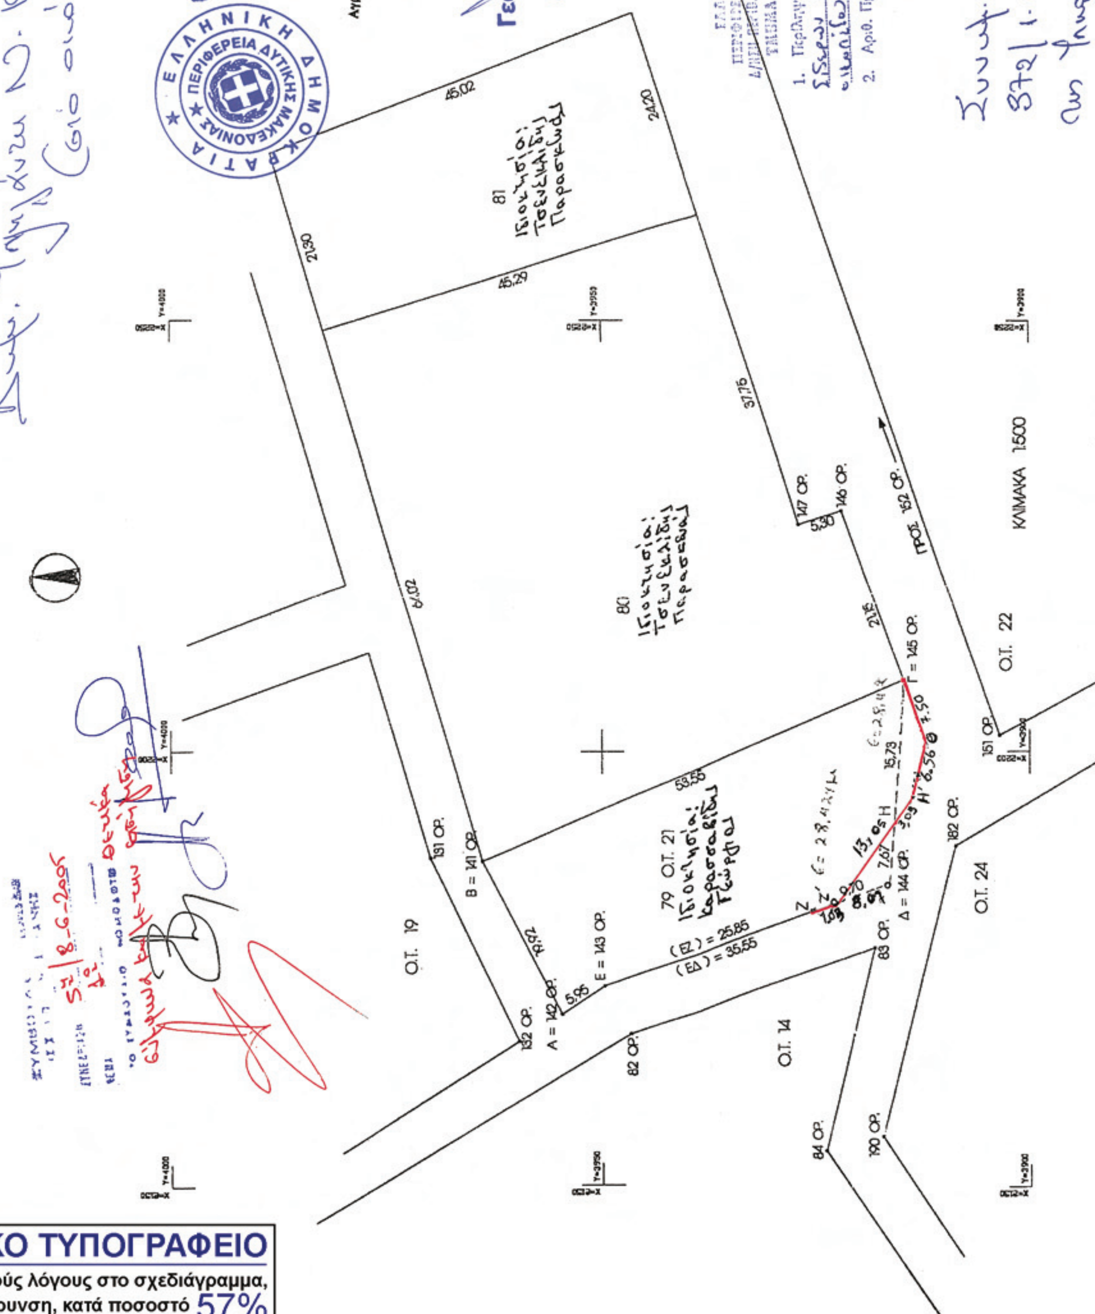


**ΕΘΝΙΚΟ ΤΥΠΟΓΡΑΦΕΙΟ**

Για τεχνικούς λόγους στο σχεδιάγραμμα, έγινε σμίκρυνση, κατά ποσοστό 57%

# ΕΘΝΙΚΟ ΤΥΠΟΓΡΑΦΕΙΟ

**ΕΦΗΜΕΡΙΣ ΤΗΣ ΚΥΒΕΡΝΗΣΕΩΣ**

## ΤΙΜΗ ΠΩΛΗΣΗΣ ΦΥΛΛΩΝ ΤΗΣ ΕΦΗΜΕΡΙΔΑΣ ΤΗΣ ΚΥΒΕΡΝΗΣΕΩΣ

**Σε έντυπη μορφή:**

- Για τα Φ.Ε.Κ. από 1 έως 16 σελίδες σε 1 € προσαυξανόμενη κατά 0,20 € για κάθε επιπλέον οκτασέλιδο ή μέρος αυτού.
- Για τα φωτοαντίγραφα Φ.Ε.Κ. σε 0,15 € ανά σελίδα.

**Σε μορφή DVD/CD:**

| Τεύχος | Ετήσια έκδοση | Τριμηνιαία έκδοση | Μηνιαία έκδοση |
|---|---|---|---|
| **Α΄** | 150 € | 40 € | 15 € |
| **Β΄** | 300 € | 80 € | 30 € |
| **Γ΄** | 50 € | - | - |
| **Υ.Ο.Δ.Δ.** | 50 € | - | - |
| **Δ΄** | 110 € | 30 € | - |

| Τεύχος | Ετήσια έκδοση | Τριμηνιαία έκδοση | Μηνιαία έκδοση |
|---|---|---|---|
| **Α.Α.Π.** | 110 € | 30 € | - |
| **Ε.Β.Ι.** | 100 € | - | - |
| **Α.Ε.Δ.** | 5 € | - | - |
| **Δ.Δ.Σ.** | 200 € | - | 20 € |
| **Α.Ε.-Ε.Π.Ε.** | - | - | 100 € |

- Η τιμή πώλησης μεμονωμένων Φ.Ε.Κ. σε μορφή cd-rom από εκείνα που διατίθενται σε ψηφιακή μορφή και μέχρι 100 σελίδες, σε 5 € προσαυξανόμενη κατά 1 € ανά 50 σελίδες.

## ΕΤΗΣΙΕΣ ΣΥΝΔΡΟΜΕΣ Φ.Ε.Κ.

| Τεύχος | Έντυπη μορφή |
|---|---|
| **Α΄** | 225 € |
| **Β΄** | 320 € |
| **Γ΄** | 65 € |
| **Υ.Ο.Δ.Δ.** | 65 € |

| Τεύχος | Έντυπη μορφή |
|---|---|
| **Δ΄** | 160 € |
| **Α.Α.Π.** | 160 € |
| **Ε.Β.Ι.** | 65 € |
| **Α.Ε.Δ.** | 10 € |

| Τεύχος | Έντυπη μορφή |
|---|---|
| **Α.Ε.-Ε.Π.Ε.** | 2.250 € |
| **Δ.Δ.Σ.** | 225 € |
| **Α.Σ.Ε.Π.** | 70 € |
| **Ο.Π.Κ.** | - |

- Το τεύχος Α.Σ.Ε.Π. (έντυπη μορφή) θα αποστέλλεται σε συνδρομητές ταχυδρομικά, με την επιβάρυνση των 70 €, ποσό το οποίο αφορά τα ταχυδρομικά έξοδα.

- Η καταβολή γίνεται σε όλες τις Δημόσιες Οικονομικές Υπηρεσίες (Δ.Ο.Υ.). Το πρωτότυπο διπλότυπο (έγγραφο αριθμ. πρωτ. 9067/28.2.2005 2η Υπηρεσία Επιτρόπου Ελεγκτικού Συνεδρίου) με φροντίδα των ενδιαφερομένων, πρέπει να αποστέλλεται ή να κατατίθεται στο Εθνικό Τυπογραφείο (Καποδιστρίου 34, Τ.Κ. 104 32 Αθήνα).
- Σημειώνεται ότι φωτοαντίγραφα διπλοτύπων, ταχυδρομικές Επιταγές για την εξόφληση της συνδρομής, δεν γίνονται δεκτά και θα επιστρέφονται.
- Οι οργανισμοί τοπικής αυτοδιοίκησης, τα νομικά πρόσωπα δημοσίου δικαίου, τα μέλη της Ένωσης Ιδιοκτητών Ημερησίου Τύπου Αθηνών και Επαρχίας, οι τηλεοπτικοί και ραδιοφωνικοί σταθμοί, η Ε.Σ.Η.Ε.Α, τα τριτοβάθμια συνδικαλιστικά όργανα και οι τριτοβάθμιες επαγγελματικές ενώσεις δικαιούνται έκπτωσης πενήντα τοις εκατό (50%) επί της ετήσιας συνδρομής.
- Το ποσό υπέρ ΤΑ.Π.Ε.Τ. (5% επί του ποσού συνδρομής), καταβάλλεται ολόκληρο (Κ.Α.Ε. 3512) και υπολογίζεται πριν την έκπτωση.
- Στην Ταχυδρομική συνδρομή του τεύχους Α.Σ.Ε.Π. δεν γίνεται έκπτωση.

**Πληροφορίες για δημοσιεύματα που καταχωρίζονται στα Φ.Ε.Κ. στο τηλ.: 210 5279000.**
**Φωτοαντίγραφα παλαιών Φ.Ε.Κ.: Μάρνη 8, τηλ.: 210 8220885, 210 8222924, 210 5279050.**

**Τα φύλλα όλων των τευχών της Εφημερίδας της Κυβερνήσεως διατίθενται δωρεάν σε ηλεκτρονική μορφή από την ιστοσελίδα του Εθνικού Τυπογραφείου (www.et.gr)**

**Ηλεκτρονική Διεύθυνση: http://www.et.gr - e-mail: webmaster.et@et.gr**

**ΟΙ ΥΠΗΡΕΣΙΕΣ ΕΞΥΠΗΡΕΤΗΣΗΣ ΠΟΛΙΤΩΝ ΛΕΙΤΟΥΡΓΟΥΝ ΚΑΘΗΜΕΡΙΝΑ ΑΠΟ 08:00 ΜΕΧΡΙ 13:00**




**ΑΠΟ ΤΟ ΕΘΝΙΚΟ ΤΥΠΟΓΡΑΦΕΙΟ**
ΚΑΠΟΔΙΣΤΡΙΟΥ 34 * ΑΘΗΝΑ 104 32 * ΤΗΛ. 210 52 79 000 * FAX 210 52 21 004